

ร่างขอบเขตของงาน (Terms of Reference : TOR)

โครงการก่อสร้างถนนหินคลุกขอยตรงข้ามวัดป่าสามัคคีธรรม
บ้านตะคร้อ หมู่ที่ ๗ ตำบลสำโรง อำเภอนोनไทย จังหวัดนครราชสีมา

๑. ความเป็นมา

ตามที่องค์การบริหารส่วนตำบลสำโรง มีความจำเป็นต้องใช้จ่ายเงินสะสมมาพัฒนาตำบลตามอำนาจหน้าที่ ทั้งนี้เป็นไปตามแผนพัฒนาท้องถิ่น จำนวน ๕ โครงการ เป็นเงิน ๒,๕๐๘,๒๐๐ บาท ตามรายงานการประชุมสภาองค์การบริหารส่วนตำบลสำโรง สมัยวิสามัญ สมัยที่ ๑ ประจำปี พ.ศ. ๒๕๖๘ ในวันที่ ๗ พฤษภาคม พ.ศ. ๒๕๖๘ เรื่อง พิจารณาเห็นชอบการใช้จ่ายเงินสะสม ประจำปีงบประมาณ พ.ศ. ๒๕๖๗ โครงการก่อสร้างถนนหินคลุกขอยตรงข้ามวัดป่าสามัคคีธรรม บ้านตะคร้อ หมู่ที่ ๗ ตำบลสำโรง อำเภอนोनไทย จังหวัดนครราชสีมา งบประมาณ ๑๔๐,๐๐๐ บาท ปัจจุบันยังไม่ได้ใช้จ่ายงบประมาณ คงเหลืองบประมาณ ๑๔๐,๐๐๐ บาท นั้น

๒. วัตถุประสงค์

๑. เพื่อให้การสัญจรไปมาได้สะดวก รวดเร็วและปลอดภัยทุกฤดูกาลและใช้เป็นเส้นทางบรรทุกผลผลิตทางการเกษตรเพื่อลดต้นทุนของผลผลิต พัฒนาคุณภาพชีวิตความเป็นอยู่ที่ดีของประชาชน
๒. เพื่อตอบสนองความต้องการของประชาชนในพื้นที่และดำเนินงานตามภารกิจตามอำนาจหน้าที่และการบริหารงานขององค์การบริหารส่วนตำบลสำโรง ให้เป็นไปอย่างมีประสิทธิภาพ

๓. คุณสมบัติของผู้ประสงค์จะเสนอราคา

- เพื่อให้การดำเนินการเป็นไปตามวัตถุประสงค์ จึงกำหนดคุณสมบัติของผู้เสนอราคา ดังนี้
- ๓.๑ มีความสามารถตามกฎหมาย
 - ๓.๒ ไม่เป็นบุคคลล้มละลาย
 - ๓.๓ ไม่อยู่ระหว่างเลิกกิจการ
 - ๓.๔ ไม่เป็นบุคคลซึ่งอยู่ระหว่างถูกระงับการยื่นข้อเสนอหรือทำสัญญากับหน่วยงานของรัฐไว้ชั่วคราว เนื่องจากเป็นผู้ที่ไม่ผ่านเกณฑ์การประเมินผลการปฏิบัติงานของผู้ประกอบการตามระเบียบที่รัฐมนตรีว่าการกระทรวงการคลังกำหนดตามที่ประกาศเผยแพร่ในระบบเครือข่ายสารสนเทศของกรมบัญชีกลาง
 - ๓.๕ ไม่เป็นบุคคลซึ่งถูกระงับชื่อไว้ในบัญชีรายชื่อผู้ทำงานและได้แจ้งเวียนชื่อให้เป็นผู้ทำงาน ของหน่วยงาน ของรัฐในระบบเครือข่ายสารสนเทศของกรมบัญชีกลาง ซึ่งรวมถึงนิติบุคคลที่ผู้ทำงานเป็นหุ้นส่วนผู้จัดการ กรรมการผู้จัดการ ผู้บริหาร ผู้มีอำนาจในการดำเนินงานในกิจการของนิติบุคคลนั้นด้วย
 - ๓.๖ มีคุณสมบัติและไม่มีลักษณะต้องห้ามตามที่คณะกรรมการนโยบายการจัดซื้อจัดจ้างและการบริหารพัสดุภาครัฐกำหนดในราชกิจจานุเบกษา
 - ๓.๗ เป็นบุคคลธรรมดาหรือนิติบุคคลผู้มีอาชีพรับจ้างงานดังกล่าว
 - ๓.๘ ไม่เป็นผู้มีผลประโยชน์ร่วมกันกับผู้เสนอราคารายอื่นที่เข้าเสนอราคาให้แก่องค์การบริหารส่วนตำบล ณ วันเสนอราคา หรือไม่เป็นผู้กระทำการอันเป็นการขัดขวางการแข่งขันราคาอย่างเป็นธรรมในการเสนอราคาจ้างครั้งนี้
 - ๓.๙ ไม่เป็นผู้ได้รับเอกสิทธิ์หรือความคุ้มกัน ซึ่งอาจปฏิเสธไม่ยอมขึ้นศาลไทย เว้นแต่รัฐบาลของผู้เสนอราคาได้มีคำสั่งให้สละสิทธิ์ความคุ้มกันเช่นนั้น

๔. แบบรูปรายการ หรือคุณลักษณะเฉพาะ

โครงการก่อสร้างถนนหินคลุกขอยตรงข้ามวัดป่าสามัคคีธรรม บ้านตะคร้อ หมู่ที่ ๗ ตำบลสำโรง อำเภอนิคมไทย จังหวัดนครราชสีมา

- ปรับปรุงผิวทางหินคลุก ขนาดผิวจราจร กว้าง ๔.๐๐ เมตร ยาว ๑๙๐.๐๐ เมตร หนา ๐.๑๕ เมตร หรือพื้นที่ก่อสร้างไม่น้อยกว่า ๗๖๐ ตารางเมตร (ตามแบบ อบต.กำหนด)

- โดยมีรายละเอียดอื่นๆ ตามกำหนดไว้ในแบบแปลนของกองช่าง องค์การบริหารส่วนตำบลสำโรง แบบเลขที่ /๒๕๖๗ ซึ่งได้ออกแบบเสร็จเรียบร้อยแล้ว ประกอบด้วยรายละเอียด ดังนี้

๔.๑ แบบ ปร.๔

๔.๒ แบบ ปร.๕

๔.๓ แบบแปลนและแผนที่โดยสังเขป

๕. การเสนอราคา และกำหนดส่งมอบ

๕.๑ ราคาที่เสนอจะต้องเสนอกำหนดยื่นราคาไม่น้อยกว่า ๑๒๐..วัน นับแต่วันยื่นข้อเสนอโดยภายในกำหนดยื่นราคา ผู้ยื่นข้อเสนอต้องรับผิดชอบราคาที่ตนได้เสนอไว้ และจะถอนการเสนอราคามิได้

๕.๒ ผู้ยื่นข้อเสนอจะต้องเสนอกำหนดเวลาดำเนินการแล้วเสร็จไม่เกิน ๑๒๐...วัน นับถัดจากวันลงนามในสัญญาจ้าง หรือวันที่ได้รับหนังสือแจ้งให้เริ่มทำงาน

๖. การทำสัญญา

ผู้ชนะการเสนอราคา หรือผู้ได้รับการคัดเลือก จะต้องทำสัญญา ภายใน.....๗....วัน นับถัดจากวันที่ได้รับแจ้ง

๗. วงเงินงบประมาณ/วงเงินที่ได้รับจัดสรร

- ราคางบประมาณ จำนวน ๑๔๐,๐๐๐.๐๐ บาท

- ราคากลางที่คำนวณได้ จำนวน ๘๔,๑๗๙.๗๓ บาท

๘. อัตราค่าปรับ

๖.๑ กรณีที่ผู้รับจ้างนำงานที่รับจ้างไปจ้างช่วงให้ผู้อื่นทำอีกทอดหนึ่งโดยไม่ได้รับอนุญาต จะกำหนดค่าปรับสำหรับการฝ่าฝืนดังกล่าวเป็นจำนวนร้อยละ...๑๐.....ของวงเงินของงานจ้างช่วงนั้น


๖.๒ กรณีที่ผู้รับจ้างปฏิบัติผิดตามสัญญาจ้างนอกเหนือจาก ข้อ ๖.๑ จะกำหนดค่าปรับเป็นรายวันในอัตราร้อยละ....๐.๒๕...ของราคาค่าจ้าง

๙. การรับประกันความชำรุดบกพร่อง

ผู้ชนะการเสนอราคา หรือผู้ได้รับการคัดเลือก ซึ่งได้ทำข้อตกลงเป็นหนังสือ หรือทำสัญญาแล้วแต่กรณี จะต้องรับประกันความชำรุดบกพร่องของงานจ้างดังกล่าวที่เกิดขึ้นภายในระยะเวลาไม่น้อยกว่า ๑ ปี นับถัดจากวันที่องค์การบริหารส่วนตำบลสำโรง ได้รับมอบงานดังกล่าว โดยผู้รับจ้างต้องจัดการซ่อมแซมแก้ไขให้ใช้งานได้ดังเดิมภายใน ๑๕ วัน นับถัดจากวันที่ได้รับแจ้งความชำรุดบกพร่อง

๑๐. การจัดซื้อจัดจ้าง

โดยวิธีการเฉพาะเจาะจง และพิจารณาราคารวมต่ำสุด

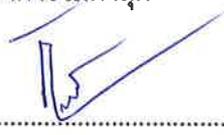ลงชื่อ  ประธานคณะกรรมการกร่าง tor

(นายกิตติช อิมวัฒนกุล)

ผู้อำนวยการกองช่าง

ลงชื่อ  กรรมการ

(นายปรีชา ทมกระโทก)

นักจัดการงานทั่วไปชำนาญการ

ลงชื่อ  กรรมการ

(นางสาววิไลวรรณ ชูสินเทียมะ)

เจ้าพนักงานธุรการชำนาญงาน

สรุปการประมาณราคากลางค่าก่อสร้างงานทาง

ปร.5

ส่วนราชการ องค์การบริหารส่วนตำบลลำโรง อำเภอโนนไทย จังหวัดนครราชสีมา
 ชื่อโครงการ ก่อสร้างถนนหินคลุกขอยตรงข้ามวัดป่าสามัคคีธรรม บ้านตะคร้อ หมู่ที่ 7 ตำบลลำโรง อำเภอโนนไทย จังหวัดนครราชสีมา
 สถานที่ก่อสร้าง บ้านตะคร้อ หมู่ที่ 7 ตำบลลำโรง อำเภอโนนไทย จังหวัดนครราชสีมา
 ชื่อสายทาง ขอยตรงข้ามวัดป่าสามัคคีธรรม
 รายละเอียดโครงการ จุดเริ่มต้น N 15..151842, E 102.043870 จุดสิ้นสุด N 15.151525, E 102.045487
 ผิวจราจร กว้าง 4.00 เมตร ยาวรวม 190.00 เมตร หนา 0.15 เมตร หรือพื้นที่ก่อสร้างไม่น้อยกว่า 760 ตารางเมตร
 (ตามแบบ อบต.กำหนด)

หน่วยงานรับผิดชอบโครงการ องค์การบริหารส่วนตำบลลำโรง อำเภอโนนไทย จังหวัดนครราชสีมา ประมาณราคาเมื่อ 26 พฤษภาคม 2568

ราคารับประกัน 32.00 - 32.99 บาท/ลิตร

ตามแบบรายการประมาณราคา ปร.4 แบบเลขที่ /2567 จำนวน แผ่น

| ลำดับที่ | รายการ | ค่างานต้นทุนรวมเป็นเงิน (บาท) | FACTOR F | ค่าก่อสร้างทั้งหมดรวมเป็นเงิน(บาท) | หมายเหตุ |
|---|--------------------------------|-------------------------------|----------|------------------------------------|--|
| 1 | หมวด งานทาง | 61,706.30 | 1.3642 | 84,179.73 | - ดอกเบี้ยเงินกู้ 7 % - ภาษี 7% - เงินล่วงหน้าจ่าย 0% - เงินประกันผลงานหัก 0% |
| สรุป | รวมค่าก่อสร้างเป็นเงินทั้งสิ้น | | | 84,179.73 | |
| | คิดเป็นเงินค่าก่อสร้างเพียง | | | 84,100.00 | |

กำหนดราคากลางเมื่อวันที่.....

(นายกิตติธัช อิมวัฒน์กุล)
 ผู้อำนวยการกองช่าง
 กรรมการกำหนดราคากลาง

(นายเปรี๊ยะ ทมกระโทก)
 นักจัดการงานทั่วไป
 กรรมการกำหนดราคากลาง

(นางสาววิไลวรรณ ชูสันเทียะ)
 เจ้าหน้าที่บริหารงาน
 กรรมการกำหนดราคากลาง

หมายเหตุ แบบฟอร์มนี้ ผู้มีหน้าที่คำนวณราคากลางและหรือผู้ที่เกี่ยวข้องสามารถเปลี่ยนแปลงและปรับปรุงได้ตามความเหมาะสมและสอดคล้องตามข้อเท็จจริงสำหรับการใช้งานและโครงการ/งานก่อสร้างที่คำนวณราคากลางนั้นๆ

แบบสรุปราคากลางงานก่อสร้างทาง

ปร.4

ชื่อโครงการ ก่อสร้างถนนหินคลุกขอยตรงข้ามวัดป่าสามัคคีธรรม บ้านตะคร้อ หมู่ที่ 7 ตำบลสำโรง อำเภอนोनไทย จังหวัดนครราชสีมา
 สถานที่ก่อสร้าง บ้านตะคร้อ หมู่ที่ 7 ตำบลสำโรง อำเภอนोनไทย จังหวัดนครราชสีมา
 ชื่อสายทาง ขอยตรงข้ามวัดป่าสามัคคีธรรม
 รายละเอียดโครงการ จุดเริ่มต้น N 15.151842, E 102.043870 จุดสิ้นสุด N 15.151525, E 102.045487
 ผิวจราจร กว้าง 4.00 เมตร ยาวรวม 190.00 เมตร หนา 0.15 เมตร หรือพื้นที่ก่อสร้างไม่น้อยกว่า 760 ตารางเมตร
 (ตามแบบ อบต.กำหนด)

หน่วยงานรับผิดชอบโครงการ องค์การบริหารส่วนตำบลสำโรง อำเภอนोनไทย จังหวัดนครราชสีมา

ราคาน้ำมัน 32.00 - 32.99 บาท/ลิตร แบบเลขที่ /2567

| ลำดับ | รายการ | หน่วย | จำนวน | ราคาต่อหน่วย | ราคาทุน | Factor F | ราคาต่อหน่วย x Factor F | ราคากลาง | หมายเหตุ |
|-------|---------------------------|-------|--------|--------------|-----------|----------|-------------------------|-----------|----------|
| 1 | งานถางป่าขุดต่อ : ขนาดเบา | ตร.ม. | 760.00 | 1.76 | 1,337.60 | 1.3642 | 2.40 | 1,824.75 | |
| 2 | งานผิวทางหินคลุก | ลบ.ม. | 114.00 | 529.55 | 60,368.70 | 1.3642 | 722.41 | 82,354.98 | * |
| | | | | | 61,706.30 | | | 84,179.73 | |

ตัวอักษร(แปดหมื่นสี่พันหนึ่งร้อยบาทถ้วน)

คิดเป็นเงินงบประมาณเพียง

84,100.00

ยอดรวมค่างานต้นทุนงานก่อสร้างทาง

61,706.30

ค่า Factor F งานก่อสร้างทาง

1.3642

ประมาณราคาเมื่อ 26 พฤษภาคม 2568

ผู้ประมาณราคา นายกิตติธัช อิมวัฒน์กุล ตำแหน่ง ผู้อำนวยการกองช่าง

* ราคาวัสดุอ้างอิงราคาสืบจากสำนักทางหลวงชนบทที่ 5 (นครราชสีมา)

กำหนดราคากลางเมื่อวันที่.....

นายปรีชา ทมกระโทก)
 (.....)
 นักจัดการงานทั่วไป
 กรรมการกำหนดราคากลาง

(นายกิตติธัช อิมวัฒน์กุล)
 ผู้อำนวยการกองช่าง
 ประธานกรรมการกำหนดราคากลาง

นางสาววิไลวรรณ ชูสันเทียะ
 เจ้าพนักงานธุรการชำนาญงาน
 กรรมการกำหนดราคากลาง

หมายเหตุ แบบฟอร์มนี้ ผู้มีหน้าที่คำนวณราคากลางและหรือผู้ที่เกี่ยวข้องสามารถเปลี่ยนแปลงและปรับปรุงได้ตามความเหมาะสมและสอดคล้อง

ตามข้อเท็จจริงสำหรับการใช้งานและโครงการ/งานก่อสร้างที่คำนวณราคากลางนั้นๆ

ตารางแสดงวงเงินงบประมาณที่ได้รับจัดสรรและราคากลางในงานจ้างก่อสร้าง

๑. ชื่อโครงการ โครงการก่อสร้างถนนหินคลุกขอยตรงข้ามวัดป่าสามัคคีธรรม บ้านตะคร้อ หมู่ที่ ๗ ตำบลสำโรง อำเภอนนไทย จังหวัดนครราชสีมา
 ๒. หน่วยงานเจ้าของโครงการ องค์การบริหารส่วนตำบลสำโรง
 ๓. วงเงินงบประมาณ ๑๔๐,๐๐๐ บาท
 ๔. ลักษณะงาน (โดยสังเขป)
 - ปรับปรุงผิวทางหินคลุก ขนาดผิวจราจร กว้าง ๔.๐๐ เมตร ยาว ๑๙๐.๐๐ เมตร หนา ๐.๑๕ เมตร หรือพื้นที่ก่อสร้างไม่น้อยกว่า ๗๖๐ ตารางเมตร (ตามแบบ อบต.กำหนด)
 ๕. ราคากลางคำนวณ ณ วันที่ ๒๖ พฤษภาคม ๒๕๖๘ เป็นเงิน ๘๔,๑๗๙.๗๓ บาท ตามรูปแบบและรายละเอียดโครงการ แบบเลขที่ ๒๕/๒๕๖๗
 ๖. บัญชีประมาณการราคากลาง
 - ๖.๑ บัญชี ปร.๔
 - ๖.๒ บัญชี ปร.๕
 ๗. รายชื่อคณะกรรมการกำหนดราคากลาง

| | | |
|-------------------------------|------------------------------------|---------------|
| ๗.๑ นายกิตติธัช อิมวัฒน์กุล | ตำแหน่ง ผู้อำนวยการกองช่าง | ประธานกรรมการ |
| ๗.๒ นายปรีชา ทมกระโทก | ตำแหน่ง นักจัดการงานทั่วไปชำนาญการ | กรรมการ |
| ๗.๓ นางสาววิไลวรรณ ชูสันเทียะ | ตำแหน่ง เจ้าพนักงานธุรการชำนาญงาน | กรรมการ |
- คำสั่งองค์การบริหารส่วนตำบลสำโรง ที่ ๒๔๑/๒๕๖๘ ลงวันที่ ๒๖ พฤษภาคม พ.ศ.๒๕๖๘



SAM RONG SUBDISTRICT ADMINISTRATIVE ORGANIZATION
NON THAI DISTRICT NAKHON RATCHASIMA
โครงการ

โครงการก่อสร้างถนนหินคลุกชอยตรงข้ามวัดสามัคคีธรรม บ้านตะคร้อ หมู่ที่ 7 ตำบลสำโรง อำเภอโนนไทย จังหวัดนครราชสีมา



แผนที่ที่สังเขป
not to scale

สารบัญแบบ

| แผ่นที่ | รายละเอียด |
|---------|--|
| 1 | แผนที่สังเขป, สังบริเวณ, รายละเอียดโครงการ |
| 2 | รูปตัดตามขวางถนนหินคลุก |
| 3 | ป้ายประชาสัมพันธโครงการ, ป้ายโครงการ |
| | |
| | |
| | |
| | |
| | |
| | |

โครงการก่อสร้างถนนหินคลุกโดยตรงข้ามวัดสามัคคีธรรม บ้านตะคร้อ หมู่ที่ 7 ตำบลลำโรง อำเภอโนนไทย จังหวัดนครราชสีมา

สถานที่ก่อสร้าง บ้านตะคร้อ หมู่ที่ 7 ตำบลลำโรง อำเภอโนนไทย จังหวัดนครราชสีมา
รายละเอียด ผิวจราจร กว้าง 4.00 เมตร ยาว 190.00 เมตร ทนฯ 0.15 เมตร หรือพื้นที่ก่อสร้างไม่น้อยกว่า 760.00 ตารางเมตร ตามแบบมาตรฐานทางหลวงสำหรับ อบท. แบบเลขที่ ทด-2-201(1), แบบเลขที่ ทด-2-201(2), แบบเลขที่ ทด-2-202, แบบเลขที่ ทด-2-205
พิกัด จุดเริ่มต้น N 15.151842, E 102.043870 จุดสิ้นสุด N 15.151525, E 102.045487
ปริมาณงาน ก่อสร้างถนน หินคลุก ขนาดผิวจราจร กว้าง 4.00 เมตร ยาว 190.00 เมตร ทนฯ 0.15 เมตร หรือพื้นที่ก่อสร้างไม่น้อยกว่า 760.00 ตารางเมตร




หมายเหตุ พัสดุประเภทวัสดุหรือครุภัณฑ์ที่ใช้ในงานก่อสร้างต้องเป็นพัสดุที่ผลิตในประเทศ ตามเงื่อนไขดังนี้
 1. วัสดุหรือครุภัณฑ์ที่ใช้ในงานก่อสร้างต้องเป็นพัสดุที่ผลิตในประเทศไม่น้อยกว่าร้อยละ 60 ของมูลค่าพัสดุที่ใช้ในงานก่อสร้างทั้งหมดตามสัญญา
 2. เหล็กที่ใช้ในงานก่อสร้างต้องใช้เหล็กที่ผลิตในประเทศไม่น้อยกว่าร้อยละ 90 ของปริมาณเหล็กที่ต้องใช้ทั้งหมดตามสัญญา
 ผู้รับจ้างต้องจัดทำแผนการใช้พัสดุที่ผลิตในประเทศ (ตามข้อ 1 และ 2) ภายใน 30 วัน นับถัดจากวันที่ได้ลงนามสัญญา เพื่อให้คณะกรรมการตรวจรับพัสดุพิจารณาต่อไป

ผังบริเวณ
not to scale

| | |
|---|--|
| กองช่าง | |
| | |
| โครงการ | ก่อสร้างถนนหินคลุก |
| สถานี | |
| บ้านตะคร้อ หมู่ที่ 7 | |
| ตำบลลำโรง อำเภอโนนไทย จังหวัดนครราชสีมา | |
| สำรวจ | |
| | |
| ออกแบบ | |
| | |
| ตรวจสอบ | |
| | |
| อนุมัติ | |
| | |
| แบบที่ | 1 |
| จำนวน/แผ่น | 3 |

| | |
|--|----------------|
| | กองช่าง |
| อนุมัติ 25 / 2567 | |
| จำนวนแผ่น 2 | จำนวนแผ่น 3 |

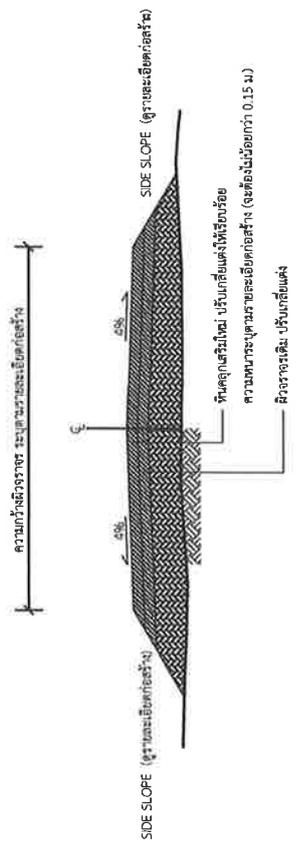

รูปตัดตามขวางงานปรับปรุงถนนโดยเสริมหินคลุก

ขั้นตอนเสริมผิวหินคลุก

1. ก่อนดำเนินการ ผู้รับจ้างจะต้องปรับเกลี่ยแต่งผิวทาง
2. เมื่อดำเนินการตามข้อ 1. แล้วให้เสริมหินคลุกให้มีความกว้างขนาดและความหนาแน่นรายละเอียดก่อสร้างที่กำหนด



โครงการ






ผู้ร่าง













แบบเลขที่

25 / 2567

แผ่นที่

จำนวนแผ่น



3

3

รายละเอียดประกอบป้ายมาตรฐาน
สำหรับโครงการองค์การบริหารส่วนตำบล

- 1.เสา , ฐาน ทาสีเขียว 2 ด้าน ใช้ปูนฉาบ ทรายสีเงินให้สีกันค้ำ 2 คม
2. หัวเสาสีขาว
3. ขอบสีฟ้าทาสีเขียวทึบขนาดสูง
4. ขนาดแผ่นเหล็ก ขนาด 1.20 เมตร x 2.40 เมตร
5. จุดต่อโครงขึ้นตามความเหมาะสม และสามารถมองเห็นได้ชัดเจน

รูปแบบต้น ๑ : ๒๕

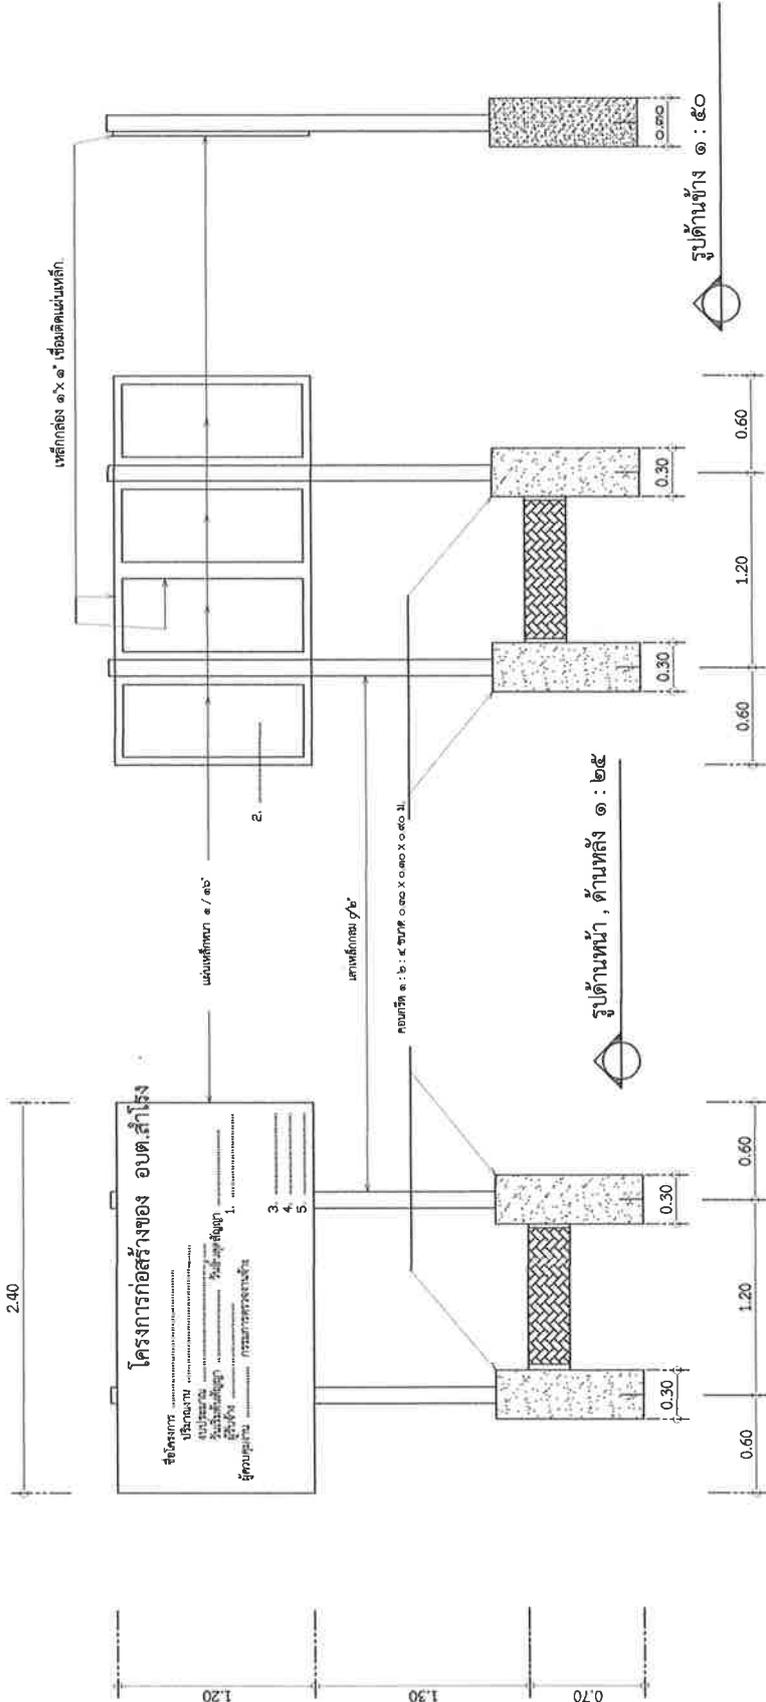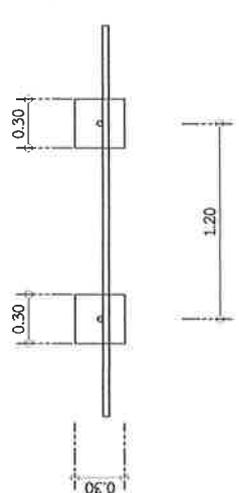

โครงการก่อสร้างของ อบต.สำโรง

ชื่อโครงการ
 ประเภทงาน
 อนุมัติโดย

1.
2.
3.
4.
5.