

ร่างขอบเขตของงาน (Terms of Reference : TOR)
โครงการซ่อมแซมไหล่ทาง บ้านโคกมกมล หมู่ที่ ๑๗ ตำบลสำโรง อำเภอนนไทย จังหวัดนครราชสีมา

๑. ความเป็นมา

ตามท้องที่การบริหารส่วนตำบลสำโรง ได้ตั้งงบประมาณรายจ่าย ข้อบัญญัติองค์การบริหารส่วนตำบลสำโรงประจำปีงบประมาณ พ.ศ. ๒๕๖๙ แผนงานบริหารงานทั่วไป/งานบริหารงานคลัง/งบดำเนินงาน/ค่าใช้สอย/ค่าบำรุงและซ่อมแซม/เพื่อจ่ายเป็นค่าบำรุงรักษา หรือซ่อมแซมวัสดุและครุภัณฑ์ต่างๆ ที่ดินและสิ่งก่อสร้าง สิ่งที่เป็นสาธารณประโยชน์ หรือเครื่องจักร ฯลฯ เช่น รถยนต์ เครื่องถ่ายเอกสาร เลื่อยยนต์ การบำรุงรักษาถนน คันคูคลอง ท่อระบายน้ำ ทางระบายน้ำ การดูแลสิ่งแวดล้อม ฯลฯ ที่เป็นทรัพย์สินและอยู่ในความดูแลควบคุมของ อบต. สำโรง งบประมาณตั้งไว้ ๕๖๐,๐๐๐ บาท ต่อมาเมื่อเพิ่มงบประมาณ ๑,๑๓๘,๕๐๐ บาท ปัจจุบันใช้จ่ายงบประมาณไปแล้ว ๓๘๓,๐๒๘.๐๗ บาท งบประมาณคงเหลือ ๘๔๔,๙๗๑.๙๓ บาท (แปดแสนสี่หมื่นสี่พันเก้าร้อยเจ็ดสิบเอ็ดบาทเก้าสิบสามสตางค์)

๒. วัตถุประสงค์

๑. เพื่อซ่อมแซมไหล่ทาง บ้านโคกมกมลให้อยู่ในสภาพที่สมบูรณ์ใช้งานไปปกติ ประชาชนในชุมชนสามารถสัญจรไปมาได้สะดวกและปลอดภัยยิ่งขึ้น

๒. เพื่อช่วยเหลือประชาชน และตอบสนองความต้องการของประชาชนในพื้นที่และดำเนินงานตามภารกิจตามอำนาจหน้าที่และการบริหารงานขององค์การบริหารส่วนตำบลสำโรง ให้เป็นไปอย่างมีประสิทธิภาพ

๓. คุณสมบัติของผู้ประสงค์จะเสนอราคา

เพื่อให้การดำเนินการเป็นไปตามวัตถุประสงค์ จึงกำหนดคุณสมบัติของผู้เสนอราคา ดังนี้

๓.๑ มีความสามารถตามกฎหมาย

๓.๒ ไม่เป็นบุคคลล้มละลาย

๓.๓ ไม่อยู่ระหว่างเลิกกิจการ

๓.๔ ไม่เป็นบุคคลซึ่งอยู่ระหว่างถูกระงับการยื่นข้อเสนอหรือทำสัญญากับหน่วยงานของรัฐไว้ชั่วคราว เนื่องจากเป็นผู้ที่ไม่ผ่านเกณฑ์การประเมินผลการปฏิบัติงานของผู้ประกอบการตามระเบียบที่รัฐมนตรีว่าการกระทรวงการคลังกำหนดตามที่ประกาศเผยแพร่ในระบบเครือข่ายสารสนเทศของกรมบัญชีกลาง

๓.๕ ไม่เป็นบุคคลซึ่งถูกระงับชื่อไว้ในบัญชีรายชื่อผู้ทำงานและได้แจ้งเวียนชื่อให้เป็นผู้ทำงาน ของหน่วยงาน ของรัฐในระบบเครือข่ายสารสนเทศของกรมบัญชีกลาง ซึ่งรวมถึงนิติบุคคลที่ผู้ทำงานเป็นหุ้นส่วนผู้จัดการ กรรมการผู้จัดการ ผู้บริหาร ผู้มีอำนาจในการดำเนินงานในกิจการของนิติบุคคลนั้นด้วย

๓.๖ มีคุณสมบัติและไม่มีลักษณะต้องห้ามตามที่คณะกรรมการนโยบายการจัดซื้อจัดจ้างและการบริหารพัสดุภาครัฐกำหนดในราชกิจจานุเบกษา

๓.๗ เป็นบุคคลธรรมดาหรือนิติบุคคลผู้มีอาชีพรับจ้างงานดังกล่าว

/...๓.๘ ไม่เป็นผู้มี.....

๓.๘ ไม่เป็นผู้มีผลประโยชน์ร่วมกันกับผู้เสนอราคารายอื่นที่เข้าเสนอราคาให้แก่องค์กรบริหารส่วนตำบล ณ วันเสนอราคา หรือไม่เป็นผู้กระทำการอันเป็นการขัดขวางการแข่งขันราคาอย่างเป็นธรรมในการเสนอราคาจ้างครั้งนี้

๓.๙ ไม่เป็นผู้ได้รับเอกสิทธิ์หรือความคุ้มกัน ซึ่งอาจปฏิเสธไม่ยอมขึ้นศาลไทย เว้นแต่รัฐบาลของผู้เสนอราคาได้มีคำสั่งให้สละสิทธิ์ความคุ้มกันเช่นนั้น

๔. แบบรูปรายการ หรือคุณลักษณะเฉพาะ

โครงการซ่อมแซมไหล่ทาง บ้านโคกมงคล หมู่ที่ ๑๗ ตำบลสำโรง อำเภอนนทบุรี จังหวัดนครราชสีมา

- เสริมไหล่ทางขนาดกว้าง ๐.๕๐ เมตร ยาว ๔๑๐.๐๐ เมตร หนาเฉลี่ย ๐.๑๕ เมตร ทั้ง ๒ ข้างพร้อมเกลี่ยตกแต่ง (ตามแบบ อบต.กำหนด)

- โดยมีรายละเอียดอื่นๆ ตามกำหนดไว้ในแบบแปลนของกองช่าง องค์การบริหารส่วนตำบลสำโรง

แบบเลขที่ ๒๕ / ๒๕๖๕ ซึ่งได้ออกแบบเสร็จเรียบร้อยแล้ว ประกอบด้วยรายละเอียด ดังนี้

๔.๑ แบบ ปร.๔

๔.๒ แบบ ปร.๕

๔.๓ แบบแปลนและแผนที่โดยสังเขป

๕. การเสนอราคา และกำหนดส่งมอบ

๕.๑ ราคาที่เสนอจะต้องเสนอกำหนดยื่นราคาไม่น้อยกว่า....๑๕....วัน นับแต่วันยื่นข้อเสนอ โดยภายในกำหนดยื่นราคา ผู้ยื่นข้อเสนอมust รับผิดชอบราคาที่ตนได้เสนอไว้ และจะถอนการเสนอราคามีได้

๕.๒ ผู้ยื่นข้อเสนอมจะต้องเสนอกำหนดเวลาดำเนินการแล้วเสร็จไม่เกิน.....๑๕...วัน นับถัดจากวันลงนามในสัญญาจ้าง หรือวันที่ได้รับหนังสือแจ้งให้เริ่มทำงาน

๒. การทำสัญญา

ผู้ชนะการเสนอราคา หรือผู้ได้รับการคัดเลือก จะต้องทำสัญญา ภายใน.....๗....วัน นับถัดจากวันที่ได้รับแจ้ง

๗. วงเงินงบประมาณ/วงเงินที่ได้รับจัดสรร

- ราคาขงบประมาณ จำนวน ๕๙,๗๕๒.๗๙ บาท

๘. อัตราค่าปรับ

๘.๑ กรณีที่ผู้รับจ้างงานที่รับจ้างไปจ้างช่วงให้ผู้อื่นทำอีกทอดหนึ่งโดยไม่ได้รับอนุญาต จะกำหนดค่าปรับสำหรับการฝ่าฝืนดังกล่าวเป็นจำนวนร้อยละ...๑๐.....ของวงเงินของงานจ้างช่วงนั้น

๘.๒ กรณีที่ผู้รับจ้างปฏิบัติตามสัญญาจ้างนอกเหนือจาก ข้อ ๘.๑ จะกำหนดค่าปรับเป็นรายวันในอัตราร้อยละ....๐.๑๐...ของราคาค่าจ้าง

/๙. การรับประกัน...

๙. การรับประกันความชำรุดบกพร่อง

ผู้ชนะการเสนอราคา หรือผู้ได้รับการคัดเลือก ซึ่งได้ทำข้อตกลงเป็นหนังสือ หรือทำสัญญาแล้วแต่กรณี จะต้องรับประกันความชำรุดบกพร่องของงานจ้างดังกล่าวที่เกิดขึ้นภายในระยะเวลาไม่น้อยกว่า ปี นับถัดจากวันที่องค์การบริหารส่วนตำบลลำโรง ได้รับมอบงานดังกล่าว โดยผู้รับจ้างต้องรับผิดชอบซ่อมแซมแก้ไขให้ใช้การได้ดีดังเดิมภายใน ๑๕ วัน นับถัดจากวันที่ได้รับแจ้งความชำรุดบกพร่อง

๑๐. การจัดซื้อจัดจ้าง

โดยวิธีการเฉพาะเจาะจง และพิจารณาราคารวมต่ำสุด

ลงชื่อ ประธานคณะกรรมการยกร่าง tor
(นายกิตติธัช อิมวัฒน์กุล)
ผู้อำนวยการกองช่าง

ลงชื่อ กรรมการ
(นายปรีชา ทมกระโทก)
นักจัดการงานทั่วไปชำนาญการ

ลงชื่อ กรรมการ
(นางสาววิไลวรรณ ชูสันเทียะ)
เจ้าพนักงานธุรการชำนาญงาน

สรุปการประมาณราคากลางงานทาง

ส่วนราชการ องค์การบริหารส่วนตำบลสำโรง อำเภอนนไทย จังหวัดนครราชสีมา
ชื่อโครงการ ซ่อมแซมไหล่ทาง บ้านโคกมกคล หมู่ที่ 17 ตำบลสำโรง อำเภอนนไทย จังหวัดนครราชสีมา
สถานที่ก่อสร้าง บ้านโคกมกคล หมู่ที่ 17 ต.สำโรง อ.นนไทย จ.นครราชสีมา
รายละเอียดโครงการ พิกัด จุดเริ่มต้น N 15.141850 E 101.993336 ,จุดสิ้นสุด N 15.145431 E 101.992559
 เสริมไหล่ทางขนาด กว้าง 0.50 เมตร ยาว 410.00 เมตร หนาเฉลี่ย 0.15 เมตร ทั้ง 2 ข้าง
 พร้อมเกลี่ยตบแต่ง (ตามแบบ อบต.กำหนด)

หน่วยงานรับผิดชอบโครงการ องค์การบริหารส่วนตำบลสำโรง อำเภอนนไทย จังหวัดนครราชสีมา **ประมาณราคาเมื่อ 2 กันยายน 2569**

ราคาน้ำมัน 38.00 - 38.99 บาท/ลิตร

ตามแบบรายการประมาณราคา **แบบเลขที่** /2569 **จำนวน** **แผ่น**

ลำดับที่	รายการ	คำนวณต้นทุนรวมเป็นเงิน (บาท)	FACTOR F	ค่าก่อสร้างทั้งหมดรวมเป็น เงิน(บาท)	หมายเหตุ
1	หมวด				

(นายกิตติชัย อิมวัฒน์กุล)

ประธานกรรมการกำหนดราคากลาง

(นายปรีชา ทมกระโทก)

กรรมการกำหนดราคากลาง

(นางสาววิไลวรรณ ชูสันเทียะ)

กรรมการกำหนดราคากลาง

หมายเหตุ แบบฟอร์มนี้ ผู้มีหน้าที่คำนวณราคากลางและหรือผู้ที่เกี่ยวข้องสามารถเปลี่ยนแปลงและปรับปรุงได้ตามความเหมาะสมและสอดคล้อง
 ตามข้อเท็จจริงสำหรับการใช้งานและโครงการ/งานก่อสร้างที่คำนวณราคากลางนั้นๆ

แบบสรุปราคากลางงานทาง

• ชื่อโครงการ ซ่อมแซมไหล่ทาง บ้านโคกมงคล หมู่ที่ 17 ตำบลสำโรง อำเภอนนไทย จังหวัดนครราชสีมา

สถานที่ก่อสร้าง บ้านโคกมงคล หมู่ที่ 17 ต.สำโรง อ.นนไทย จ.นครราชสีมา

รายละเอียดโครงการ พิกัด จุดเริ่มต้น N 15.141850 E 101.993336 ,จุดสิ้นสุด N 15.145431 E 101.992559

เสริมไหล่ทางขนาด กว้าง 0.50 เมตร ยาว 410.00 เมตร หนาเฉลี่ย 0.15 เมตร ทั้ง 2 ข้าง

พร้อมเกลี่ยตกแต่ง (ตามแบบ อบต.กำหนด)

หน่วยงานรับผิดชอบโครงการ องค์การบริหารส่วนตำบลสำโรง อำเภอนนไทย จังหวัดนครราชสีมา

ประมาณราคาเมื่อ 2 กันยายน 2569

ราคาน้ำมัน 38.00 - 38.99 บาท/ลิตร

แบบเลขที่ /2569

ลำดับ	รายการ	หน่วย	จำนวน	ราคาต่อหน่วย	ราคาทุน	Factor F	ราคาต่อหน่วย x Factor F	ราคากลาง	หมายเหตุ
1	งานถางป่าขุดตอ (ขนาดเบา)	ตร.ม.	410.00	1.83	750.30	1.0000	1.83	750.30	
2	งานผิวทางหินคลุก	ลบ.ม.	61.50	838.39	51,560.99	1.0000	838.39	51,560.99	
3	ค่าปรับเกลี่ยหินคลุกไหล่ทาง	ลบ.ม.	61.50	121.00	7,441.50	1.0000	121.00	7,441.50	
					59,752.79			59,752.79	

ตัวอักษร(ห้าหมื่นเก้าพันเจ็ดร้อยห้าสิบสองบาทเจ็ดสิบเก้าสตางค์)

รวมค่าก่อสร้างเป็นเงินทั้งสิ้น

59,752.79

ยอดรวมค่างานต้นทุนงานทาง

59,752.79

ค่า Factor F งานทาง

1.0000

ประมาณราคาเมื่อ 31 สิงหาคม 2569

ผู้ประมาณราคา นายกิตติธัช อิมวัฒน์กุล ตำแหน่ง ผู้อำนวยการกองช่าง

(นายกิตติธัช อิมวัฒน์กุล)

ประธานกรรมการกำหนดราคากลาง

(นายปรีชา ทมกระโทก)

กรรมการกำหนดราคากลาง

(นางสาววิไลวรรณ ชูสันเทียะ)

กรรมการกำหนดราคากลาง

หมายเหตุ แบบฟอร์มนี้ ผู้มีหน้าที่คำนวณราคากลางและหรือผู้ที่เกี่ยวข้องสามารถเปลี่ยนแปลงและปรับปรุงได้ตามความเหมาะสมและสอดคล้องตามข้อเท็จจริงสำหรับการใช้งานและโครงการ/งานก่อสร้างที่คำนวณราคากลางนั้นๆ

ตารางแสดงวงเงินงบประมาณที่ได้รับจัดสรรและราคากลางในงานจ้างก่อสร้าง


๑. ชื่อโครงการ ซ่อมแซมไหล่ทาง บ้านโคกมงคล หมู่ที่ ๑๗ ตำบลสำโรง อำเภอนนไทย จังหวัดนครราชสีมา
 ๒. หน่วยงานเจ้าของโครงการ องค์การบริหารส่วนตำบลสำโรง
 ๓. วงเงินงบประมาณ ๕๙,๗๕๒.๗๙ บาท
 ๔. ลักษณะงาน (โดยสังเขป)
 - จ้างเหมารถแม็คโคร ๑ งาน
 ๕. ราคากลางคำนวณ ณ วันที่ ๒ กันยายน ๒๕๖๙ เป็นเงิน ๕๙,๗๕๒.๗๙ บาท
ตามรูปแบบและรายละเอียดโครงการ แบบเลขที่ ๒๕ / ๒๕๖๙
 ๖. บัญชีประมาณการราคากลาง
 - ๖.๑ บัญชี ปร.๔
 - ๖.๒ บัญชี ปร.๕
 ๗. รายชื่อคณะกรรมการกำหนดราคากลาง

๗.๑ นายกิตติธัช อิมวัฒน์กุล ตำแหน่ง ผู้อำนวยการกองช่าง	ประธานกรรมการ
๗.๒ นายปรีชา ทมกระโทก ตำแหน่ง นักจัดการงานทั่วไปชำนาญการ	กรรมการ
๗.๓ นางสาววิไลวรรณ ชูสันเทียะ ตำแหน่ง เจ้าพนักงานธุรการชำนาญงาน	กรรมการ
- คำสั่งองค์การบริหารส่วนตำบลสำโรง ที่ ๒๕ / ๒๕๖๙ ลงวันที่ ๒ กันยายน พ.ศ. ๒๕๖๙



SAM RONG SUBDISTRICT ADMINISTRATIVE ORGANIZATION NON THAI DISTRICT NAKHON RATCHASIMA โครงการ

โครงการซ่อมแซมไหล่ทาง บ้านโคกมงคล หมู่ที่ 17 ตำบลสำโรง อำเภอโนนไทย จังหวัดนครราชสีมา

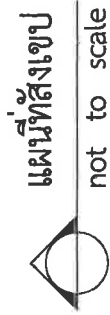


แผนที่สังเขป , มั่งปริญญ , รายละเอียดโครงการ

[illegible]

1. วัสดุหรือครุภัณฑ์ที่ใช้ในงานก่อสร้างต้องเป็นวัสดุที่ผลิตในประเทศไทยไม่น้อยกว่าร้อยละ 60 ของมูลค่าที่เสียภาษีไปในงานก่อสร้างทั้งหมดตามสัญญา

ผู้รับจ้างต้องจัดทำแผนการใช้วัสดุที่ผลิตในประเทศ (ตามข้อ 1 และ 2) ภายใน 30 วัน นับ日从การวันที่ได้ลงนามสัญญา เพื่อให้คณะกรรมการตรวจรับวัสดุพิจารณาต่อไป

ผังบริเวณ
not to scale

not to scale



1

2

ข้อมูลแบบใหม่

บ้านโคกมงคล หมู่ที่ 17 ตำบลท่าโรง อำเภอโมบไทย
จังหวัดนครราชสีมา

157

ตำบลสำโรง อำเภอโพนไทย จังหวัดนครราชสีมา

62549








แบบเลขที่

แบบที่ ๑

2

2

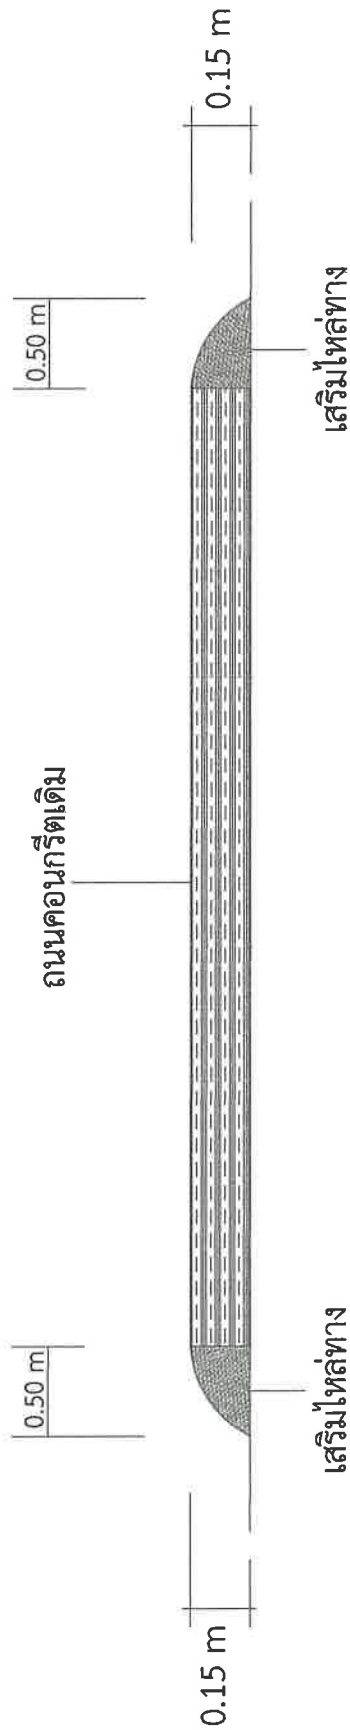

รูปตัดเสริมให้ลู่ทางหินคลุก